

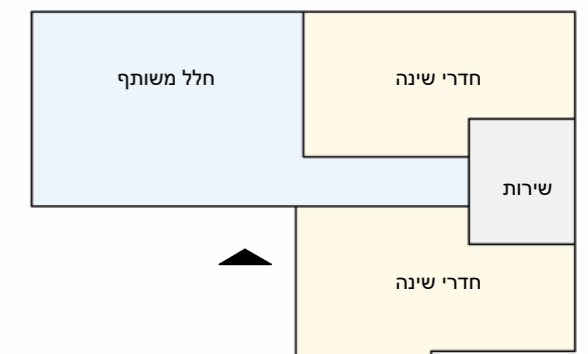


טיפוס D

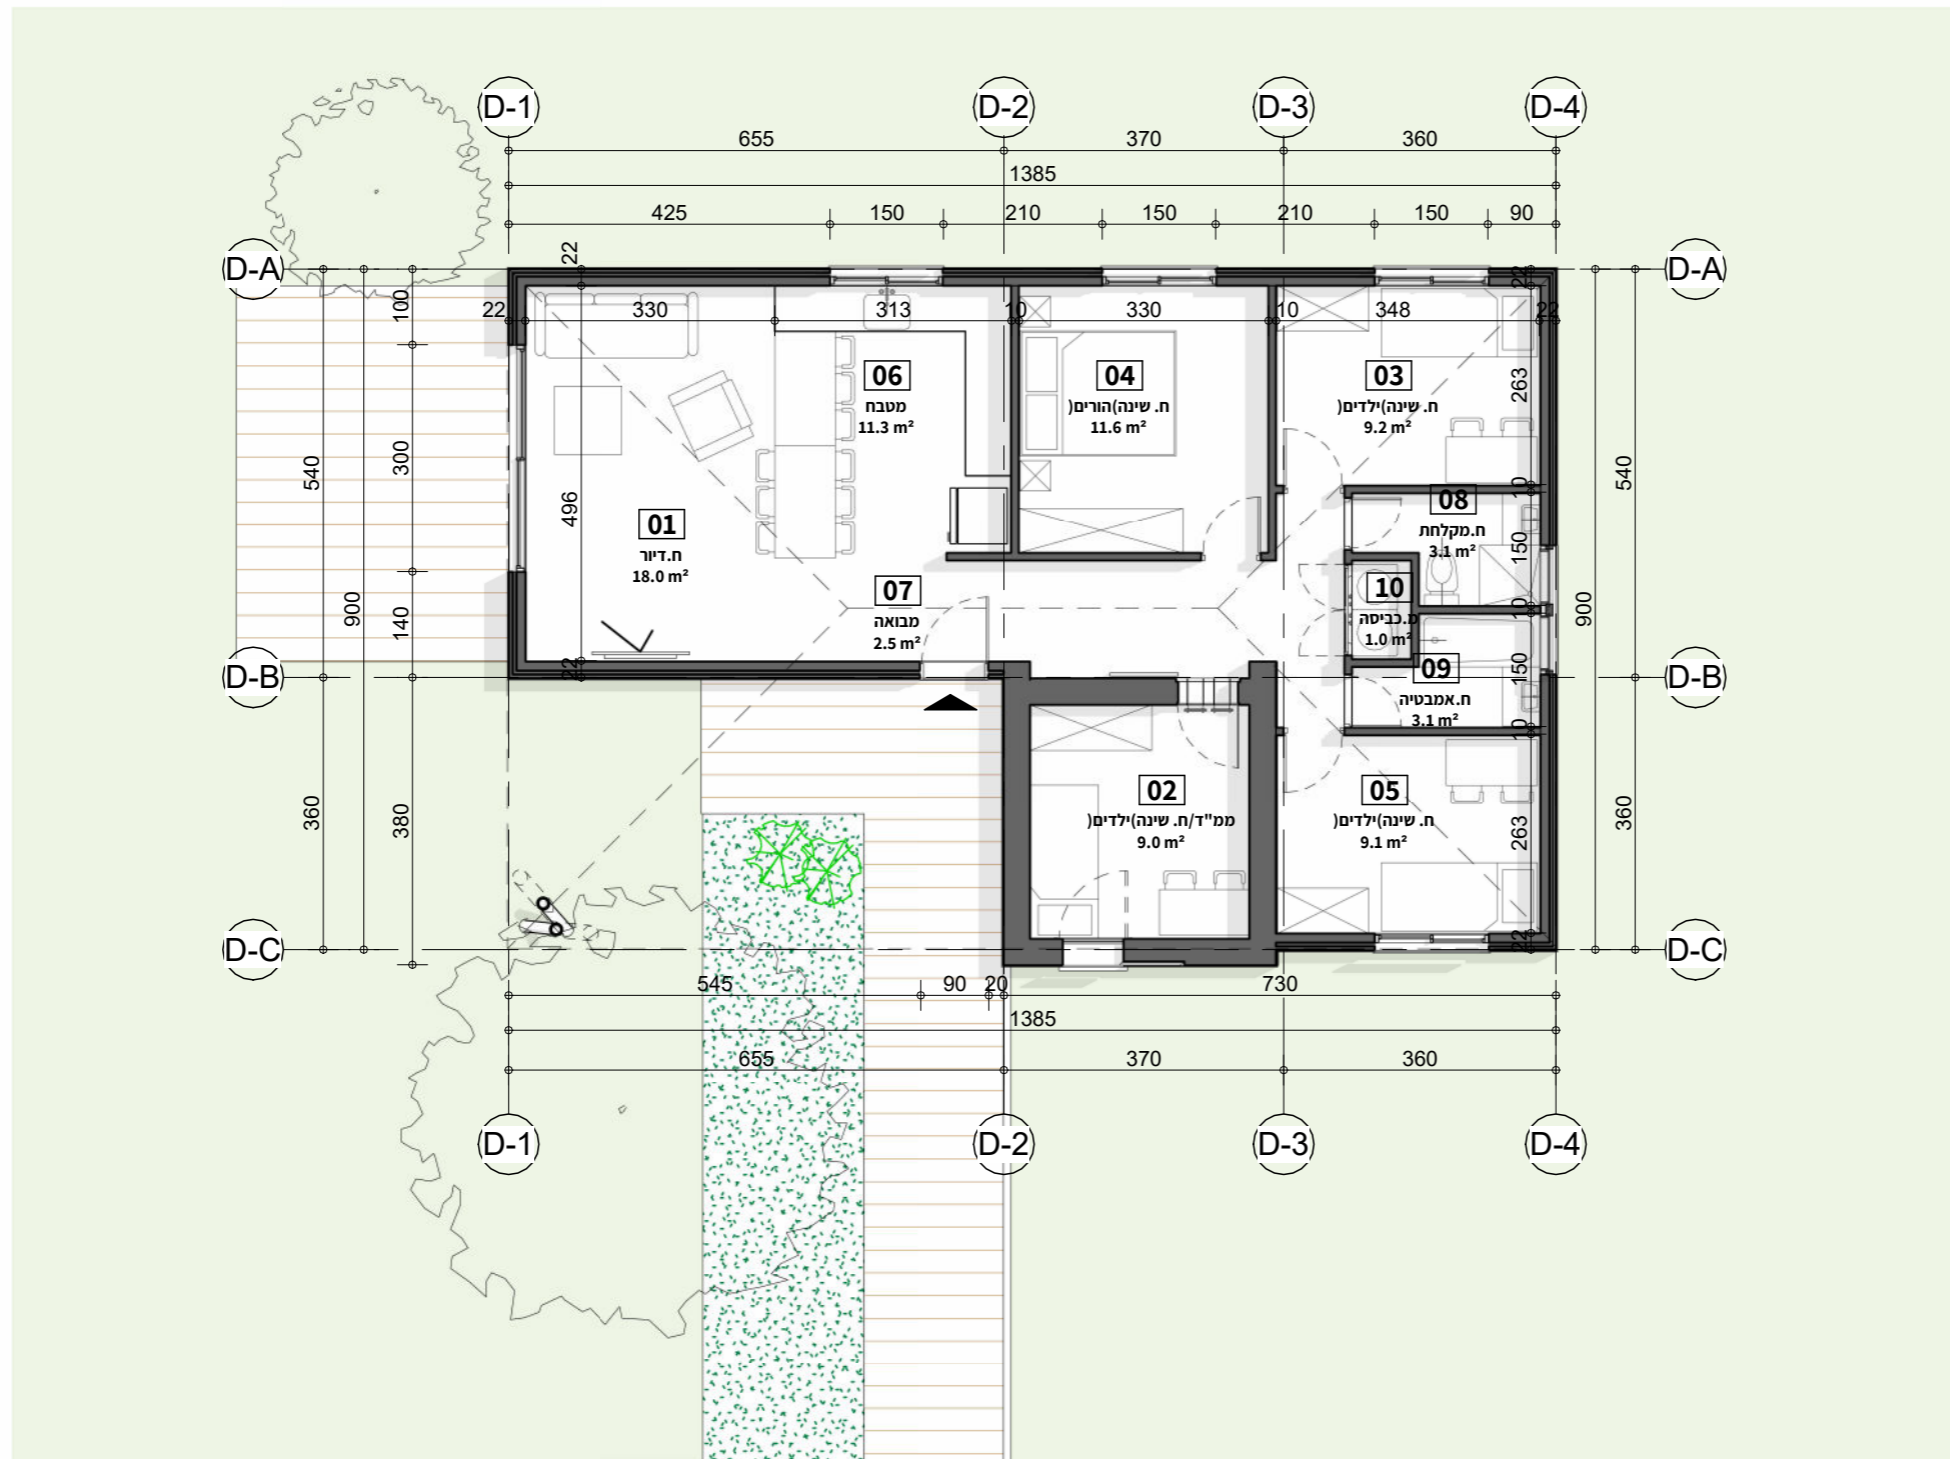


101 מ"ר


תכנית
1 : 100

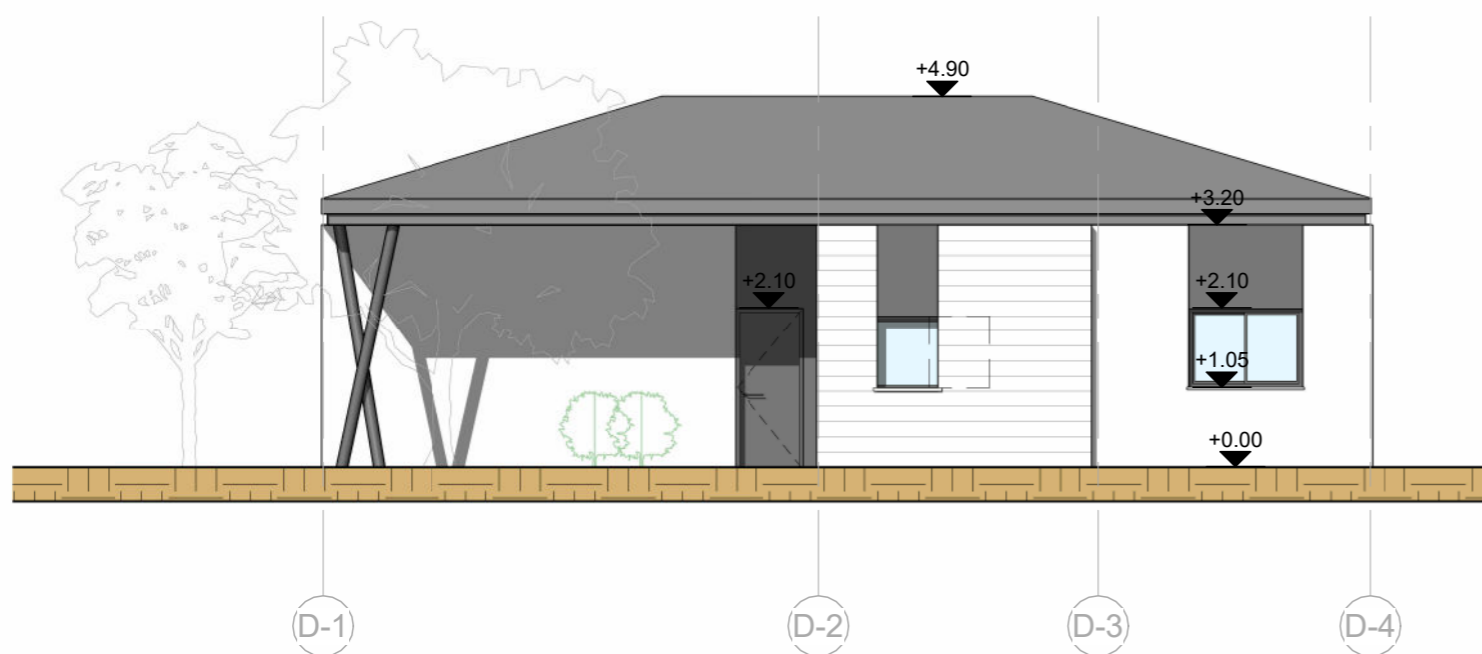


טיפוס D- חזית 1
1 : 100

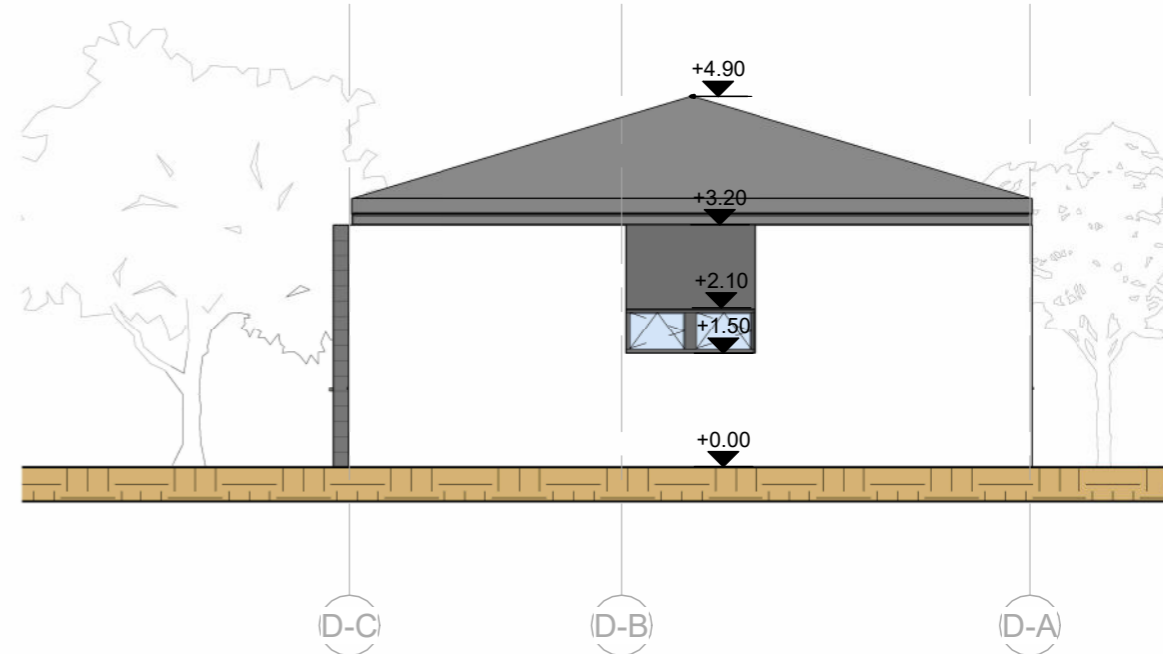

טיפוס D- חזית 2
1 : 100

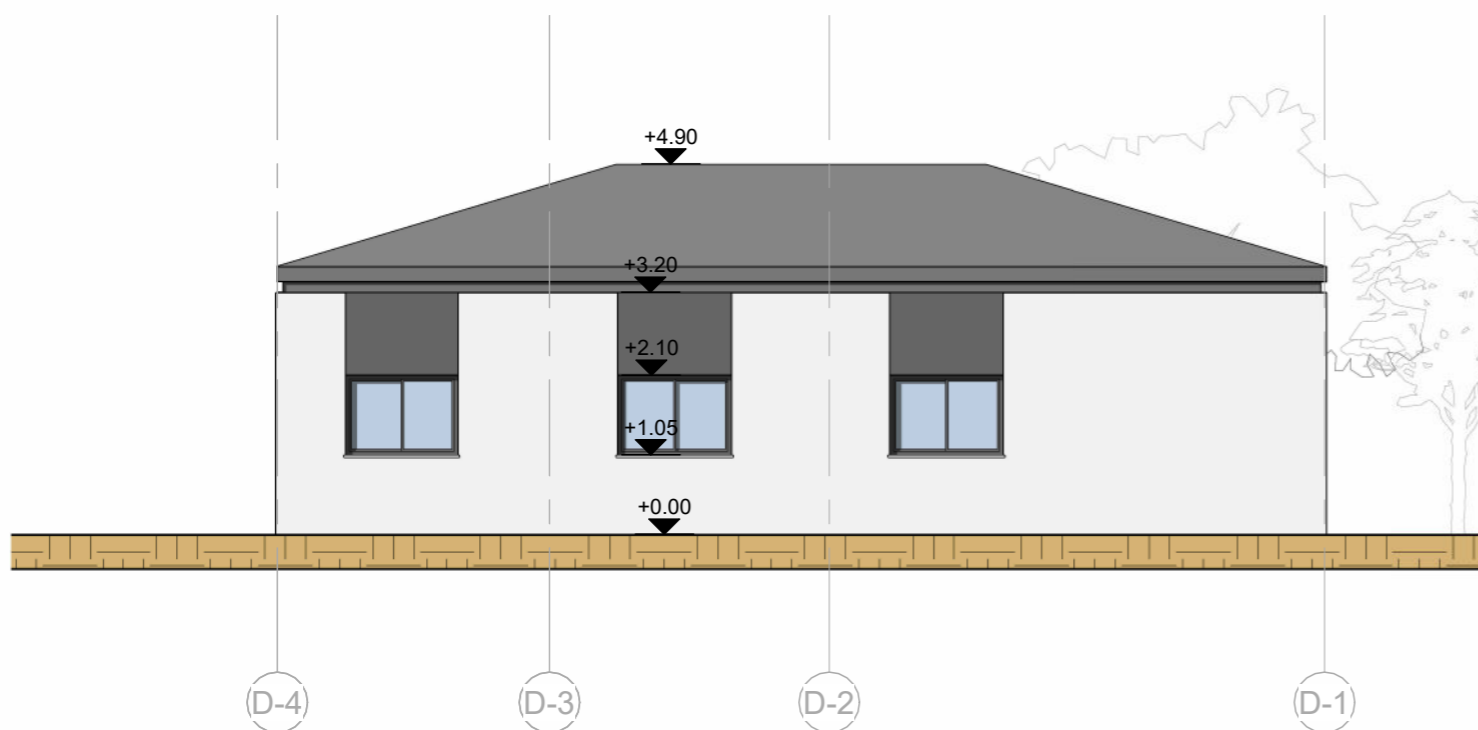

טיפוס D- חזית 3
1 : 100

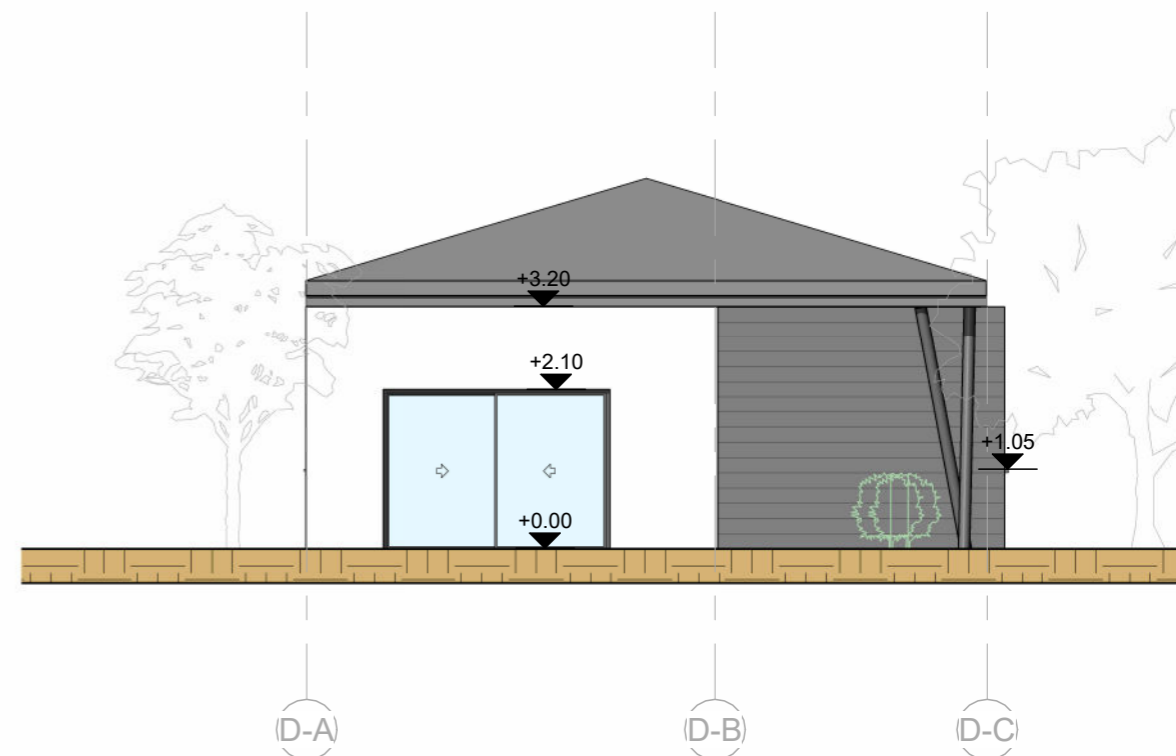

טיפוס D- חזית 4
1 : 100



לויטון & שומני ארכיטקטים בע"מ
 ls@leviton-shumny.co.il 04-8266001/2 זוא"ל 04-8266003 פקס 34616 מורייה 93 דיזיפה 04-8266003


 C:\Local Files\10_הקמת ישובי דרום_LS-30.rvt נתיב הקובץ:

בקר: קרלוס	ערך: שי בנישו
אישר:	שרטוט: נטלי

פרויקט תקומה
מבט 1 - טיפוס D

<input type="radio"/> לעיון	<input type="radio"/> לאישור	<input type="radio"/> למכרז	<input type="radio"/> לביצוע
מס' גיליון: P45	מהדורה: 1	10/12/23	
קני"מ:	מהדורה: 02/11/23		